

REALIZZAZIONE DELLA NUOVA SCUOLA ELEMENTARE DELL'ISTITUTO COMPRENSIVO STATALE "FLORESTE MALFER" DI GARDA, MEDIANTE DEMOLIZIONE E RICOSTRUZIONE IN LOCO.  
CUP J28E18000350004 M4-C1 INV. 3.3

**\*PROGETTO ESECUTIVO\***  
Progetto architettonico



COMMITENTE: COMUNE DI GARDA  
LUNGOLAGO REGINA ADELAIDE, 15 - GARDA



PROGETTO: STUDIO 209A ZOPPI+ASSOCIATI  
via Centro, 209/A - Verona



**PROGETTO - PLANIMETRIA E SEZIONI-SISTEMAZIONI ESTERNE RECINZIONI**

aggiornamenti	note	file di plot	area di plot	ISO A1 (841 X 594 MM)	scala di plot	1:20,1
Prog. 832	Nomefile: P:\Progetti\83200 - scuola elementare\832 - no 02_pjan_progetto.dwg					
			1:200	NOV 2022	P	MA







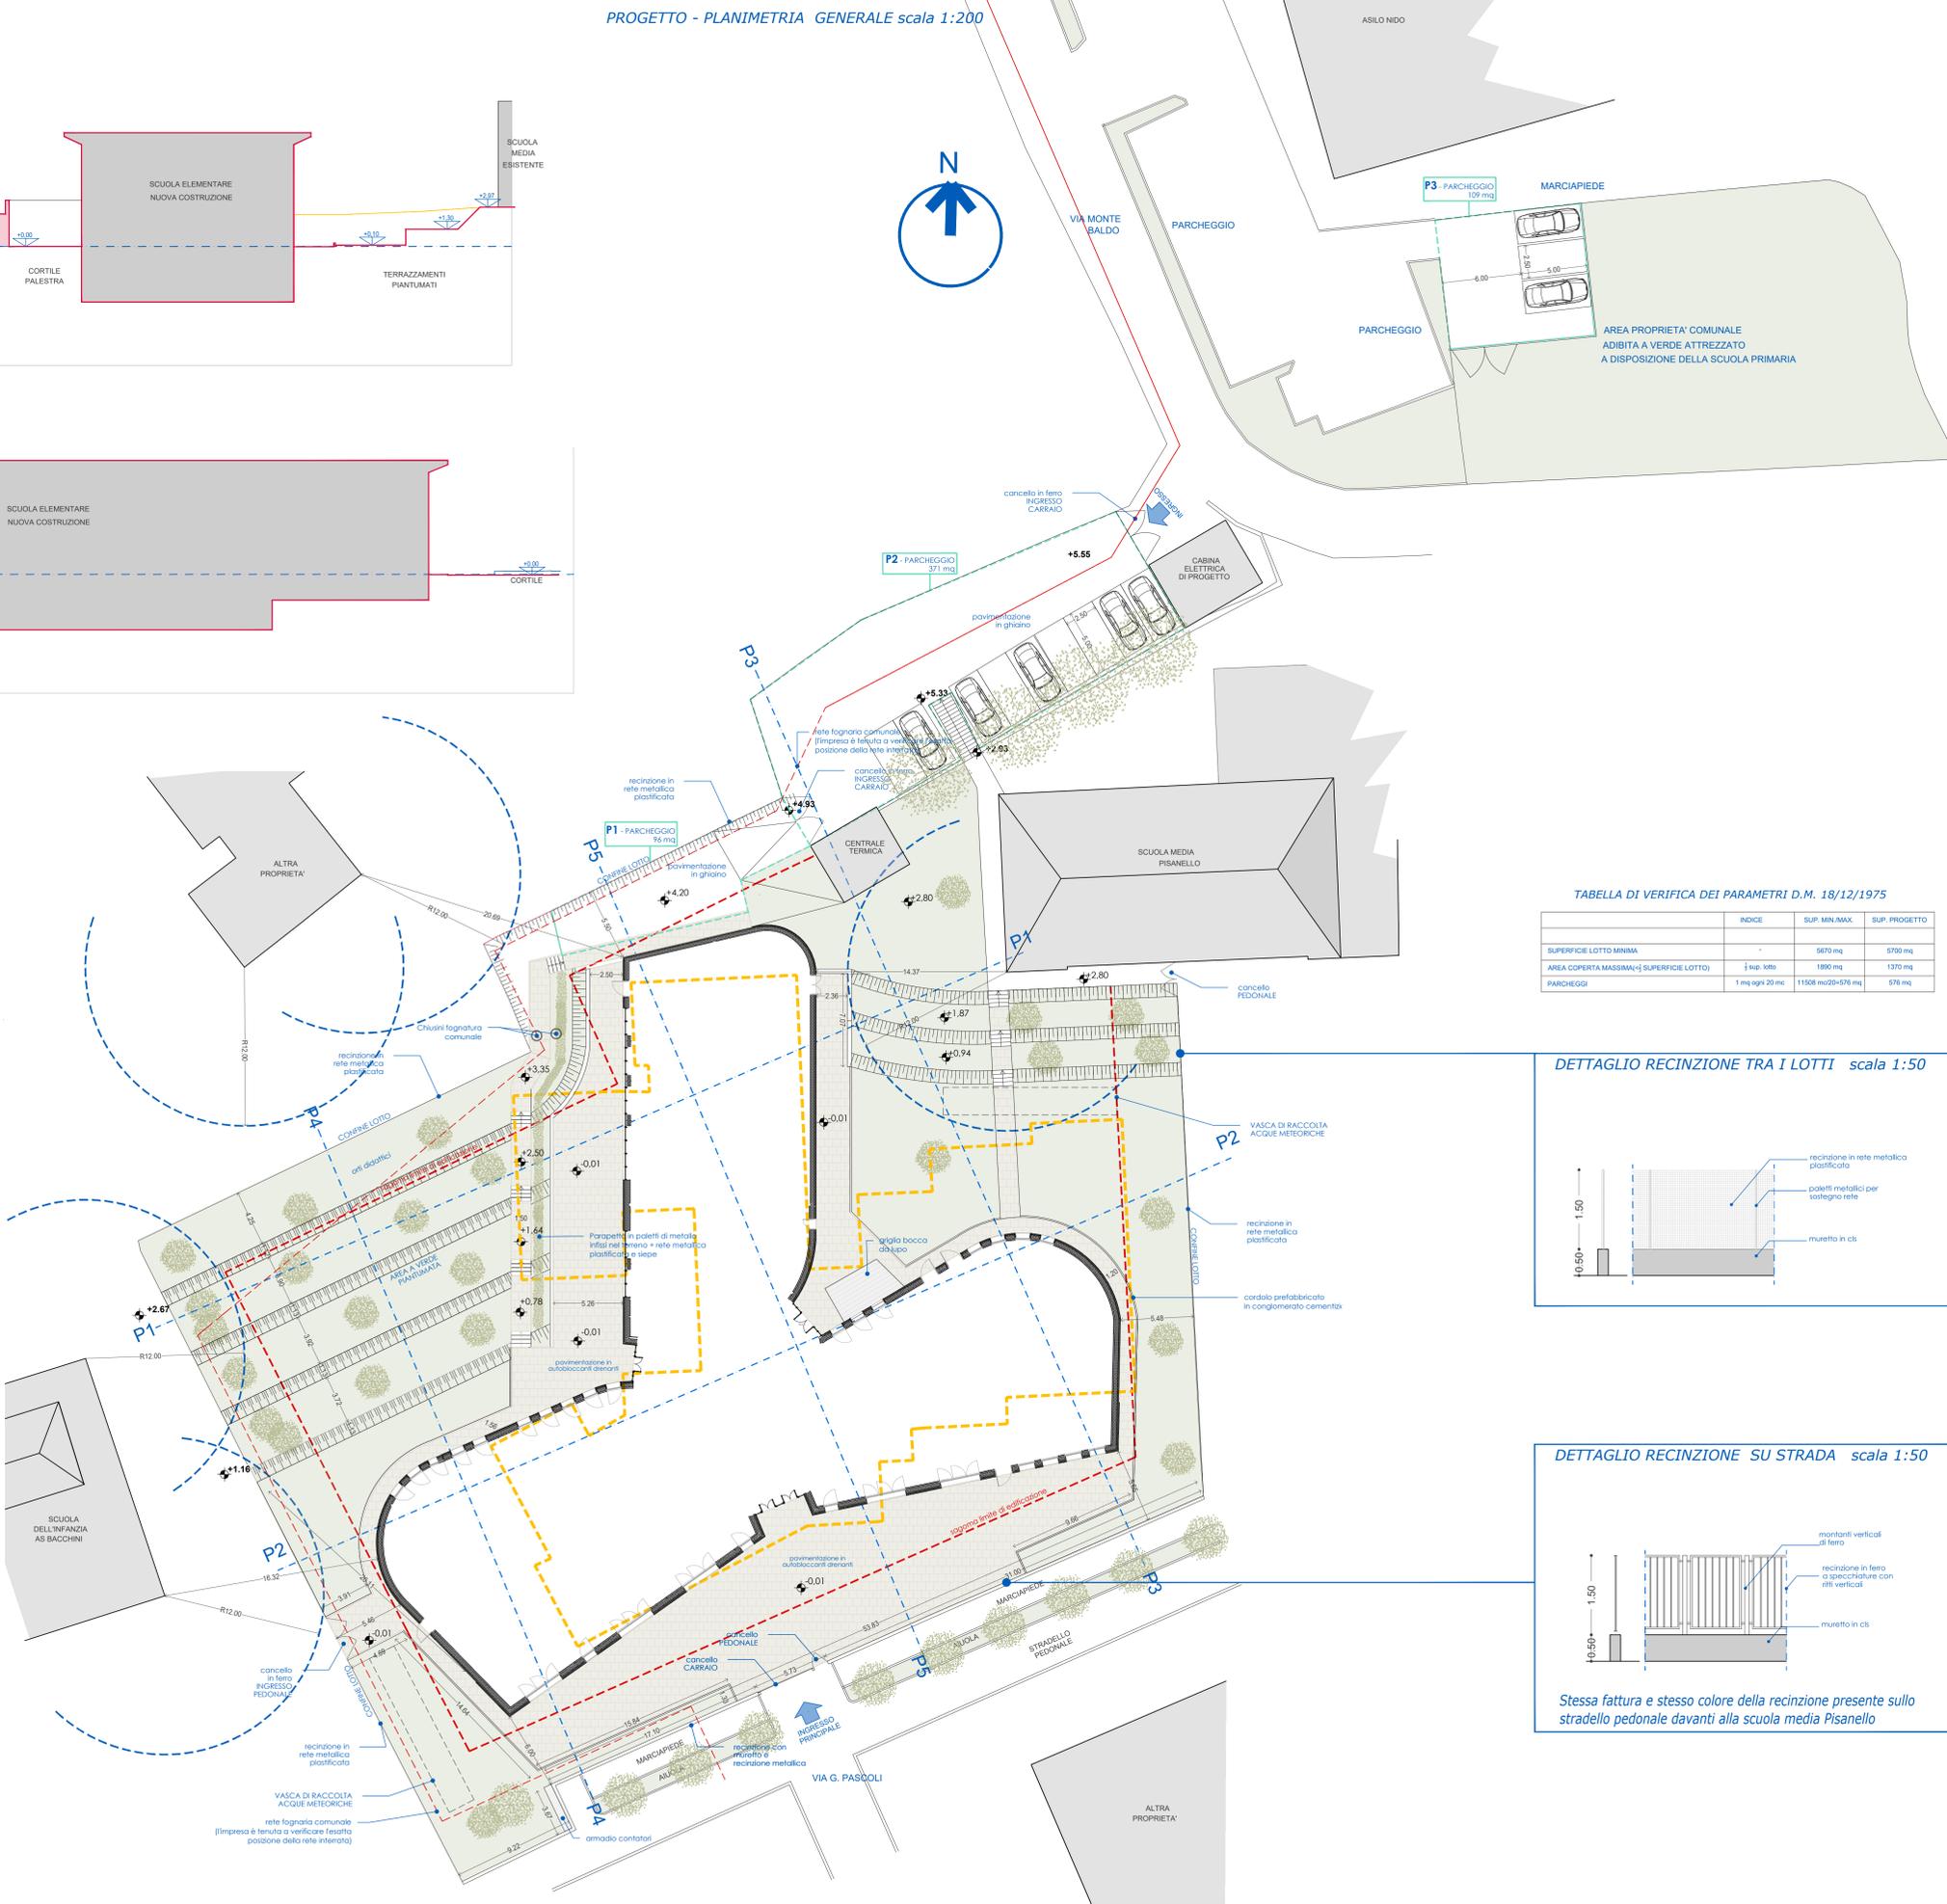


TABELLA DI VERIFICA DEI PARAMETRI D.M. 18/12/1975

	INDICE	SUP. MIN./MAX.	SUP. PROGETTO
SUPERFICIE LOTTO MINIMA	-	5670 mq	5750 mq
AREA COPERTA MASSIMA (<= SUPERFICIE LOTTO)	1 sup. 50m	1990 mq	1370 mq
PARCHEGGI	1 mq ogni 20 mq	11508 mq(20x576) mq	576 mq

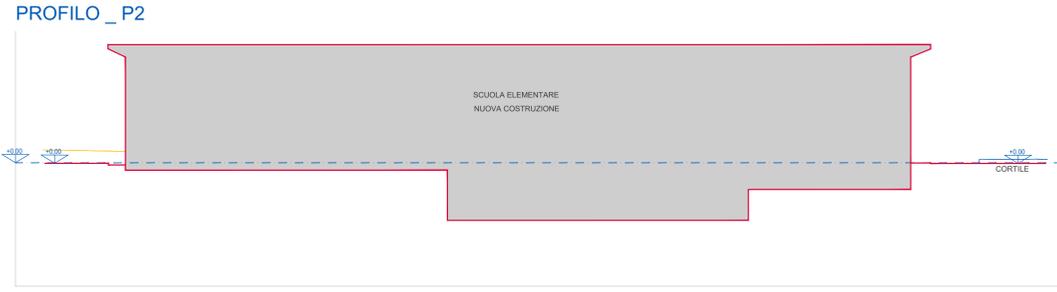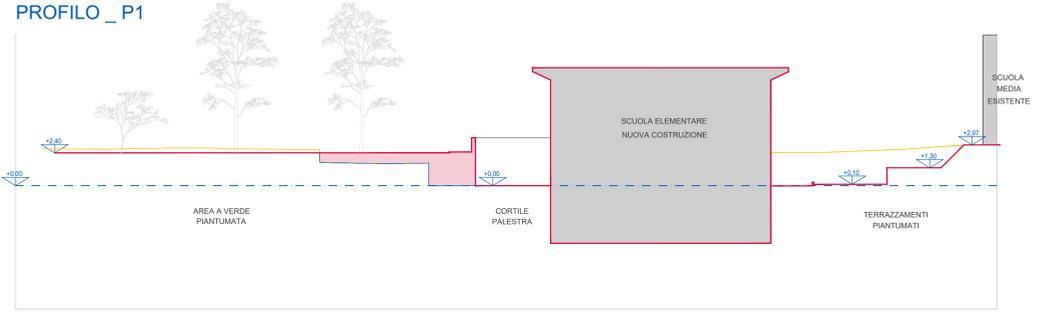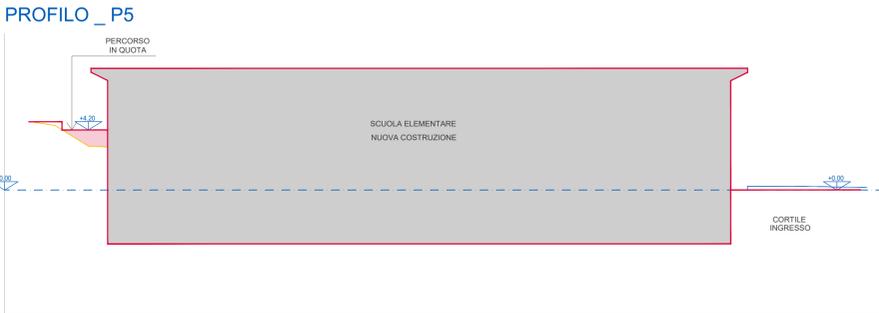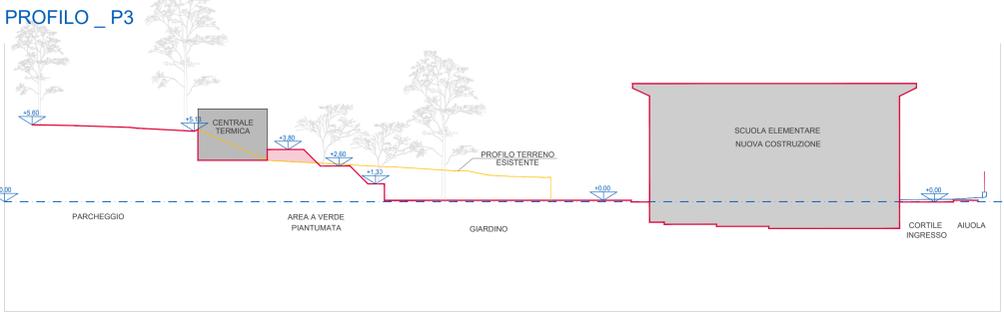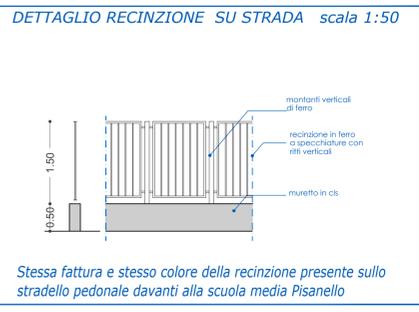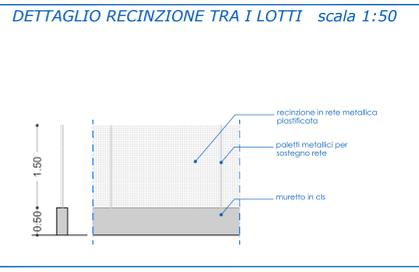

Stessa fattura e stesso colore della recinzione presente sullo stradello pedonale davanti alla scuola media Pisanello