

REALIZZAZIONE DELLA NUOVA SCUOLA ELEMENTARE DELL'ISTITUTO COMPRENSIVO STATALE "FLORESTE MALFER" DI GARDA, MEDIANTE DEMOLIZIONE E RICOSTRUZIONE IN LOCO  
CUP J28E18000350004 M4-C1 INV. 3.3

**\*PROGETTO ESECUTIVO\***  
Progetto architettonico



COMMITENTE: COMUNE DI GARDA  
LUNGOLAGO REGINA ADELAIDE, 15 - GARDA




PROGETTO: STUDIO 209A ZOPPI+ASSOCIATI  
via Centro, 209/A - Verona



Progetto - Piano Intercato

aggiornamenti		note		08	
layout	file di piani	area di piani	Scale	Colore	Relazione
832	Normalto	840000	1:50	NOV 2022	P MA

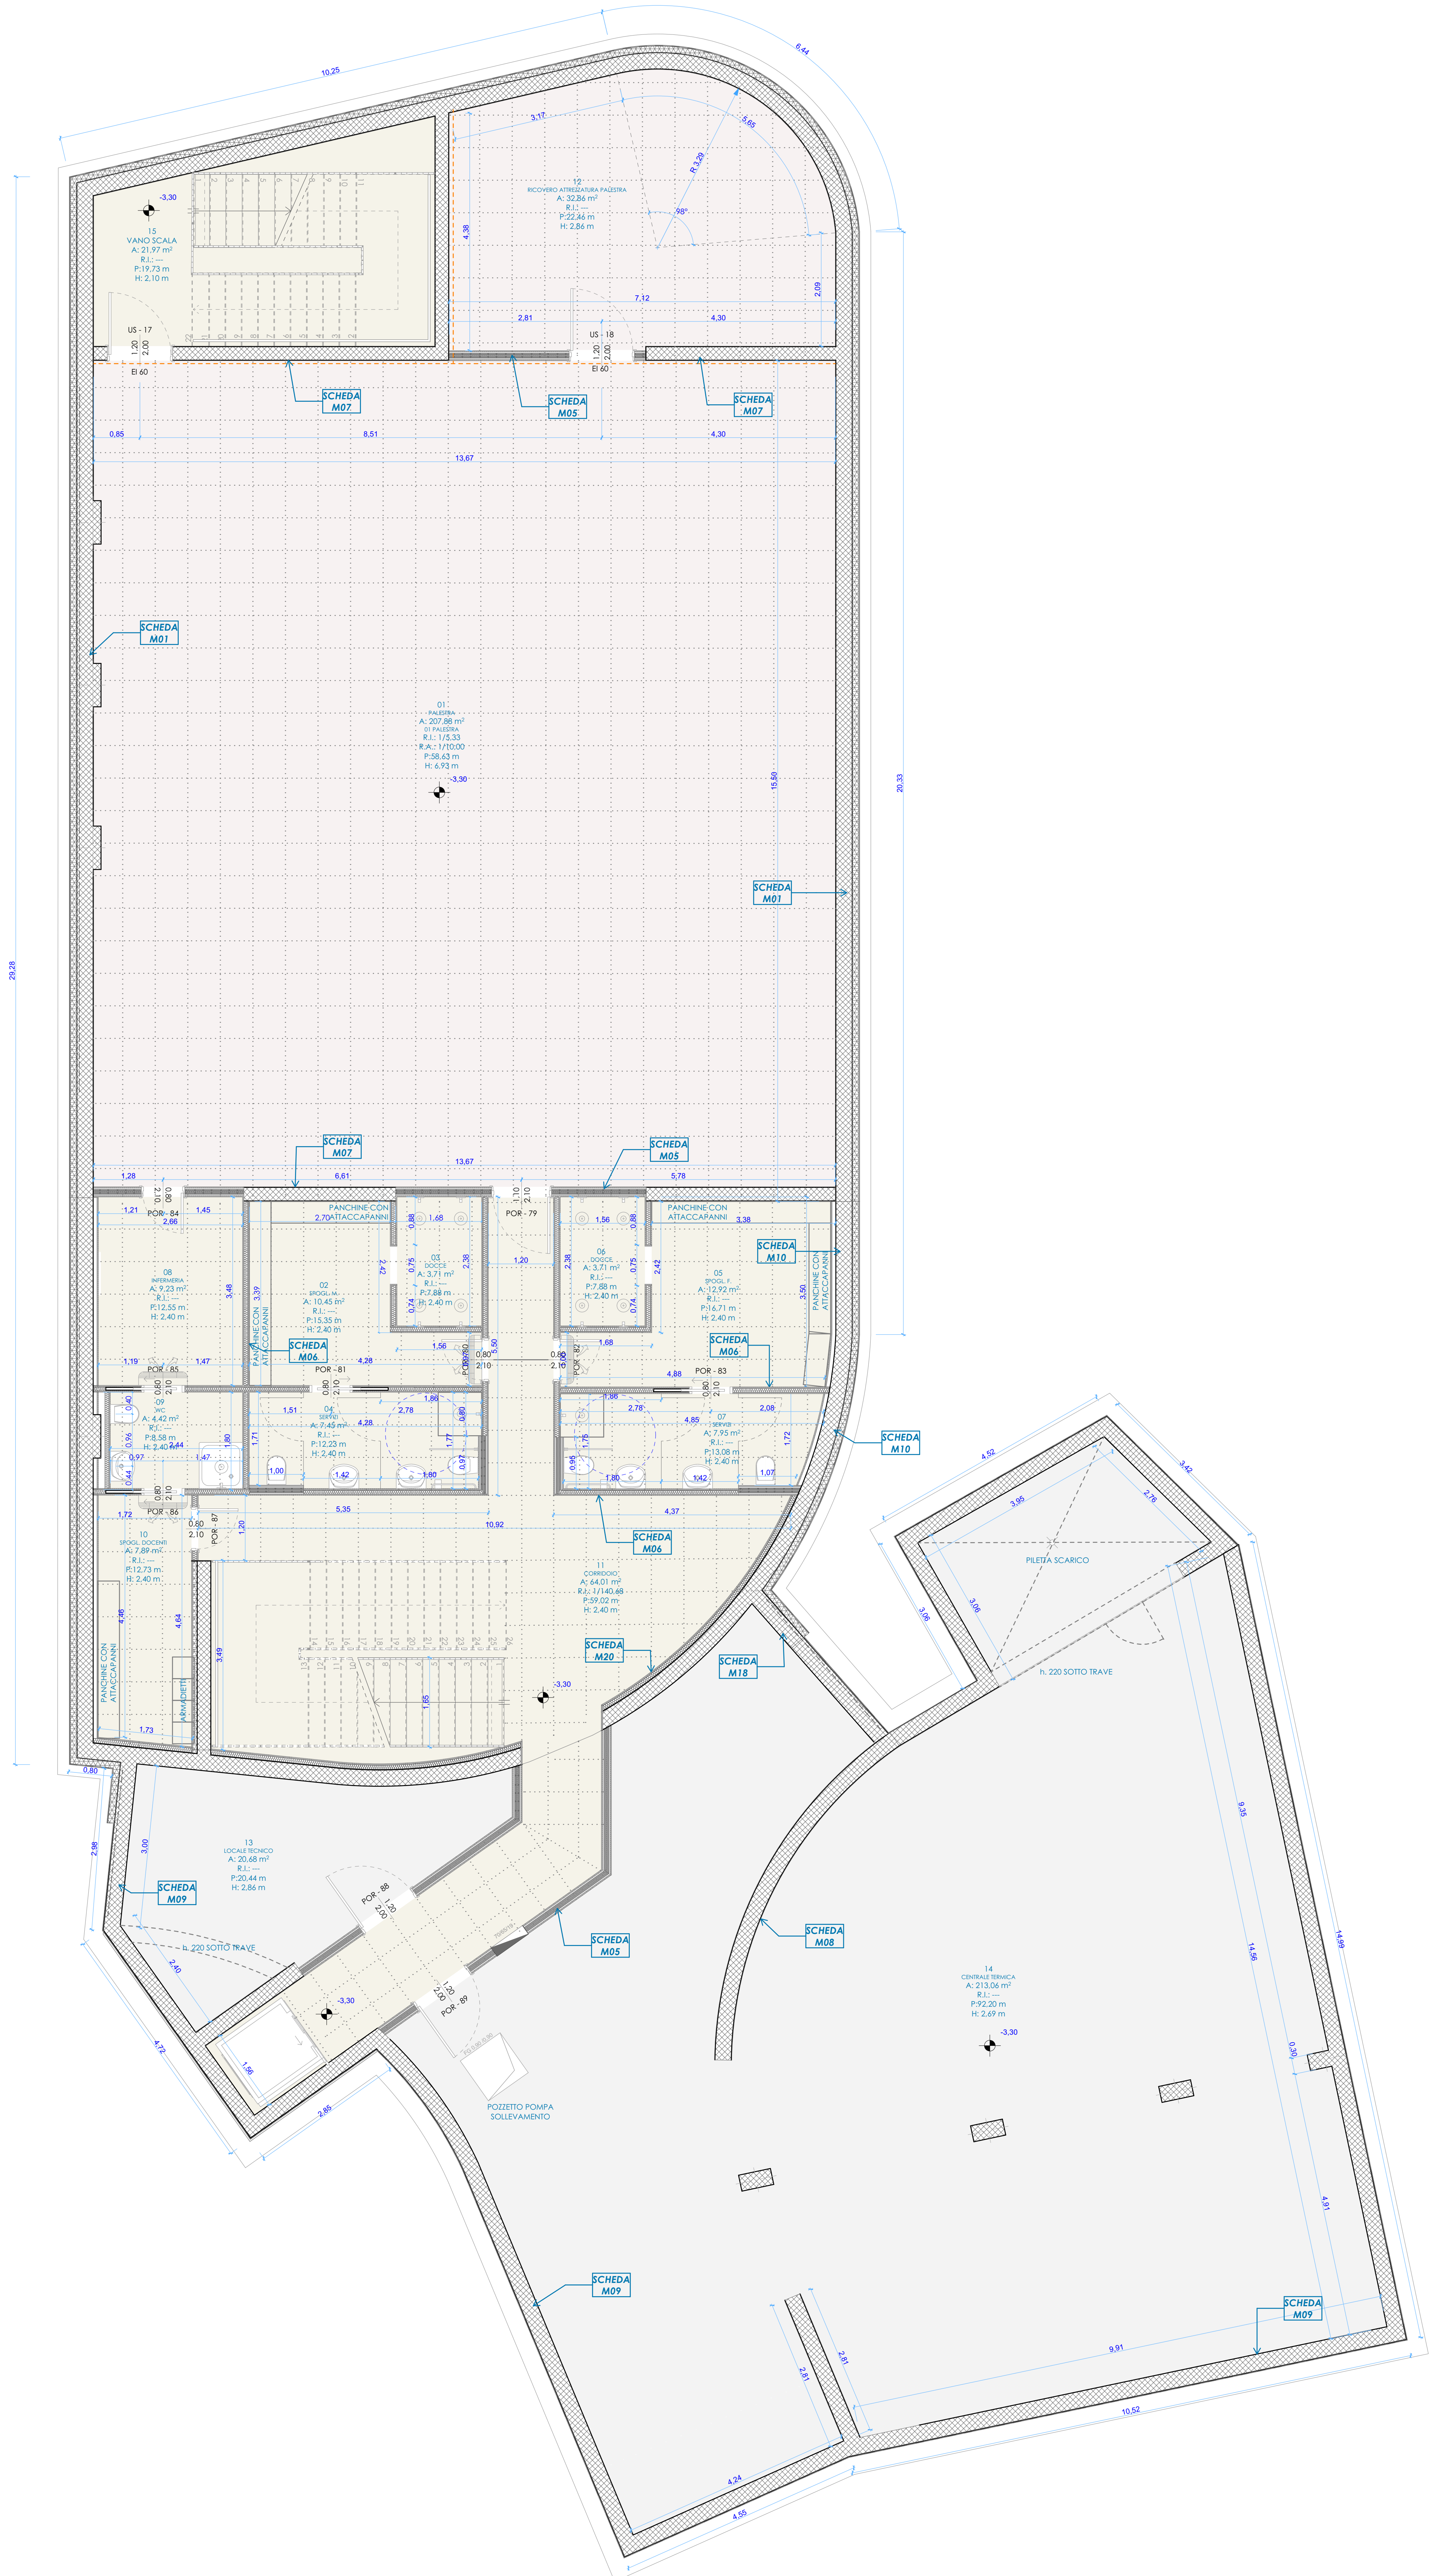

LEGENDA	
	COMPARTIMENTAZIONE REVEI 60
	UNITA' INTERNA TIPO SPLIT A PARETE
	NICCHIA PER ALLOGGIAMENTO NASPO DIM. L700 P200 H650
	TAPPETO INCASSATO NEL PAVIMENTO (2cm)

**Verificare sempre le misure sul posto e contattare lo studio in caso di differenze con i disegni esecutivi**

FINITURE INTERNI				
PAVIMENTI	ZOCCOLINO	RIVESTIMENTO		
PIASTRELLE IN CERAMICA 20X20 CM	P1 CERAMICA	Z1	PIASTRELLE IN CERAMICA 20X20 CM	R1
PVC TARALAY INTAL COMFORT	P2 PVC	Z2		
PVC TARALAY INTAL COMPACT	P3 PVC	Z3		
GRESS PORCELLANATO 60X60 CM	P4 GRESS PORCELLANATO	Z4	PIASTRELLE IN GRESS 30X60 CM	R4
CEMENTO LASCATO	P5			
INTONACO	TINTEGGIATURA	CONTROSOFFITTO		
PASATURA PER CARTONGESSO	I1 IDROFUGA TRASPIRANTE	T1	IN LANA MINERALE sp. 22 mm "SPO TONGA"	C1
			CARTONGESSO sp. 10 mm	C2
			TPO ERACUF	C3

N°	DISTINZIONE	S.U.	S.N.R.	H.	S. FINESTRE	R.I.	NOTA	Pavimenti	Zoccolino	Rivestimento	Intonaco	Tinteggiatura	Controsoffitto
01	PALESTRA	207,88	---	6,93	0,00	---		P2	Z2	-	I1	T1	C1
02	SPIGLI, M.	10,45	---	2,40	0,00	---		R4	Z4	-	I1	T1	C1
03	DOCCE	3,71	---	2,40	0,00	---		R4	-	R4	I1	T1	C2
04	SERVIZI	7,45	---	2,40	0,00	---	AERAZIONE FORZATA	R4	Z4	-	I1	T1	C2
05	SPIGLI, F.	12,92	---	2,40	0,00	---		R4	Z4	-	I1	T1	C2
06	DOCCE	3,71	---	2,40	0,00	---		R4	-	R4	I1	T1	C2
07	SERVIZI	7,99	---	2,40	0,00	---	AERAZIONE FORZATA	R4	Z4	-	I1	T1	C2
08	INFERMERIA	9,23	---	2,40	0,00	---		R4	Z4	-	I1	T1	C2
09	WC	4,42	---	2,40	0,00	---	AERAZIONE FORZATA	R4	Z4	-	I1	T1	C2
10	SPIGLI, DOCENTI	17,89	---	2,40	0,00	---		R4	Z4	-	I1	T1	C2
11	CORRIDOIO	64,01	---	2,40	0,46	1/140,68		R4	Z4	-	I1	T1	C2
12	RICOVERO ATTREZZATURA PALESTRA	32,86	---	2,86	0,00	---		P2	Z2	-	I1	T1	C2
13	LOCALE TECNICO	20,68	---	2,86	0,00	---		P5	-	-	-	-	-
14	CENTRALE TERMICA	213,06	---	2,69	0,00	---		P5	-	-	-	-	-
15	VANDO SCALIA	21,97	---	2,10	0,00	---		R4	Z4	-	I1	T1	-
		648,19 m²	0,00 m²	2,10	0,00	---							